




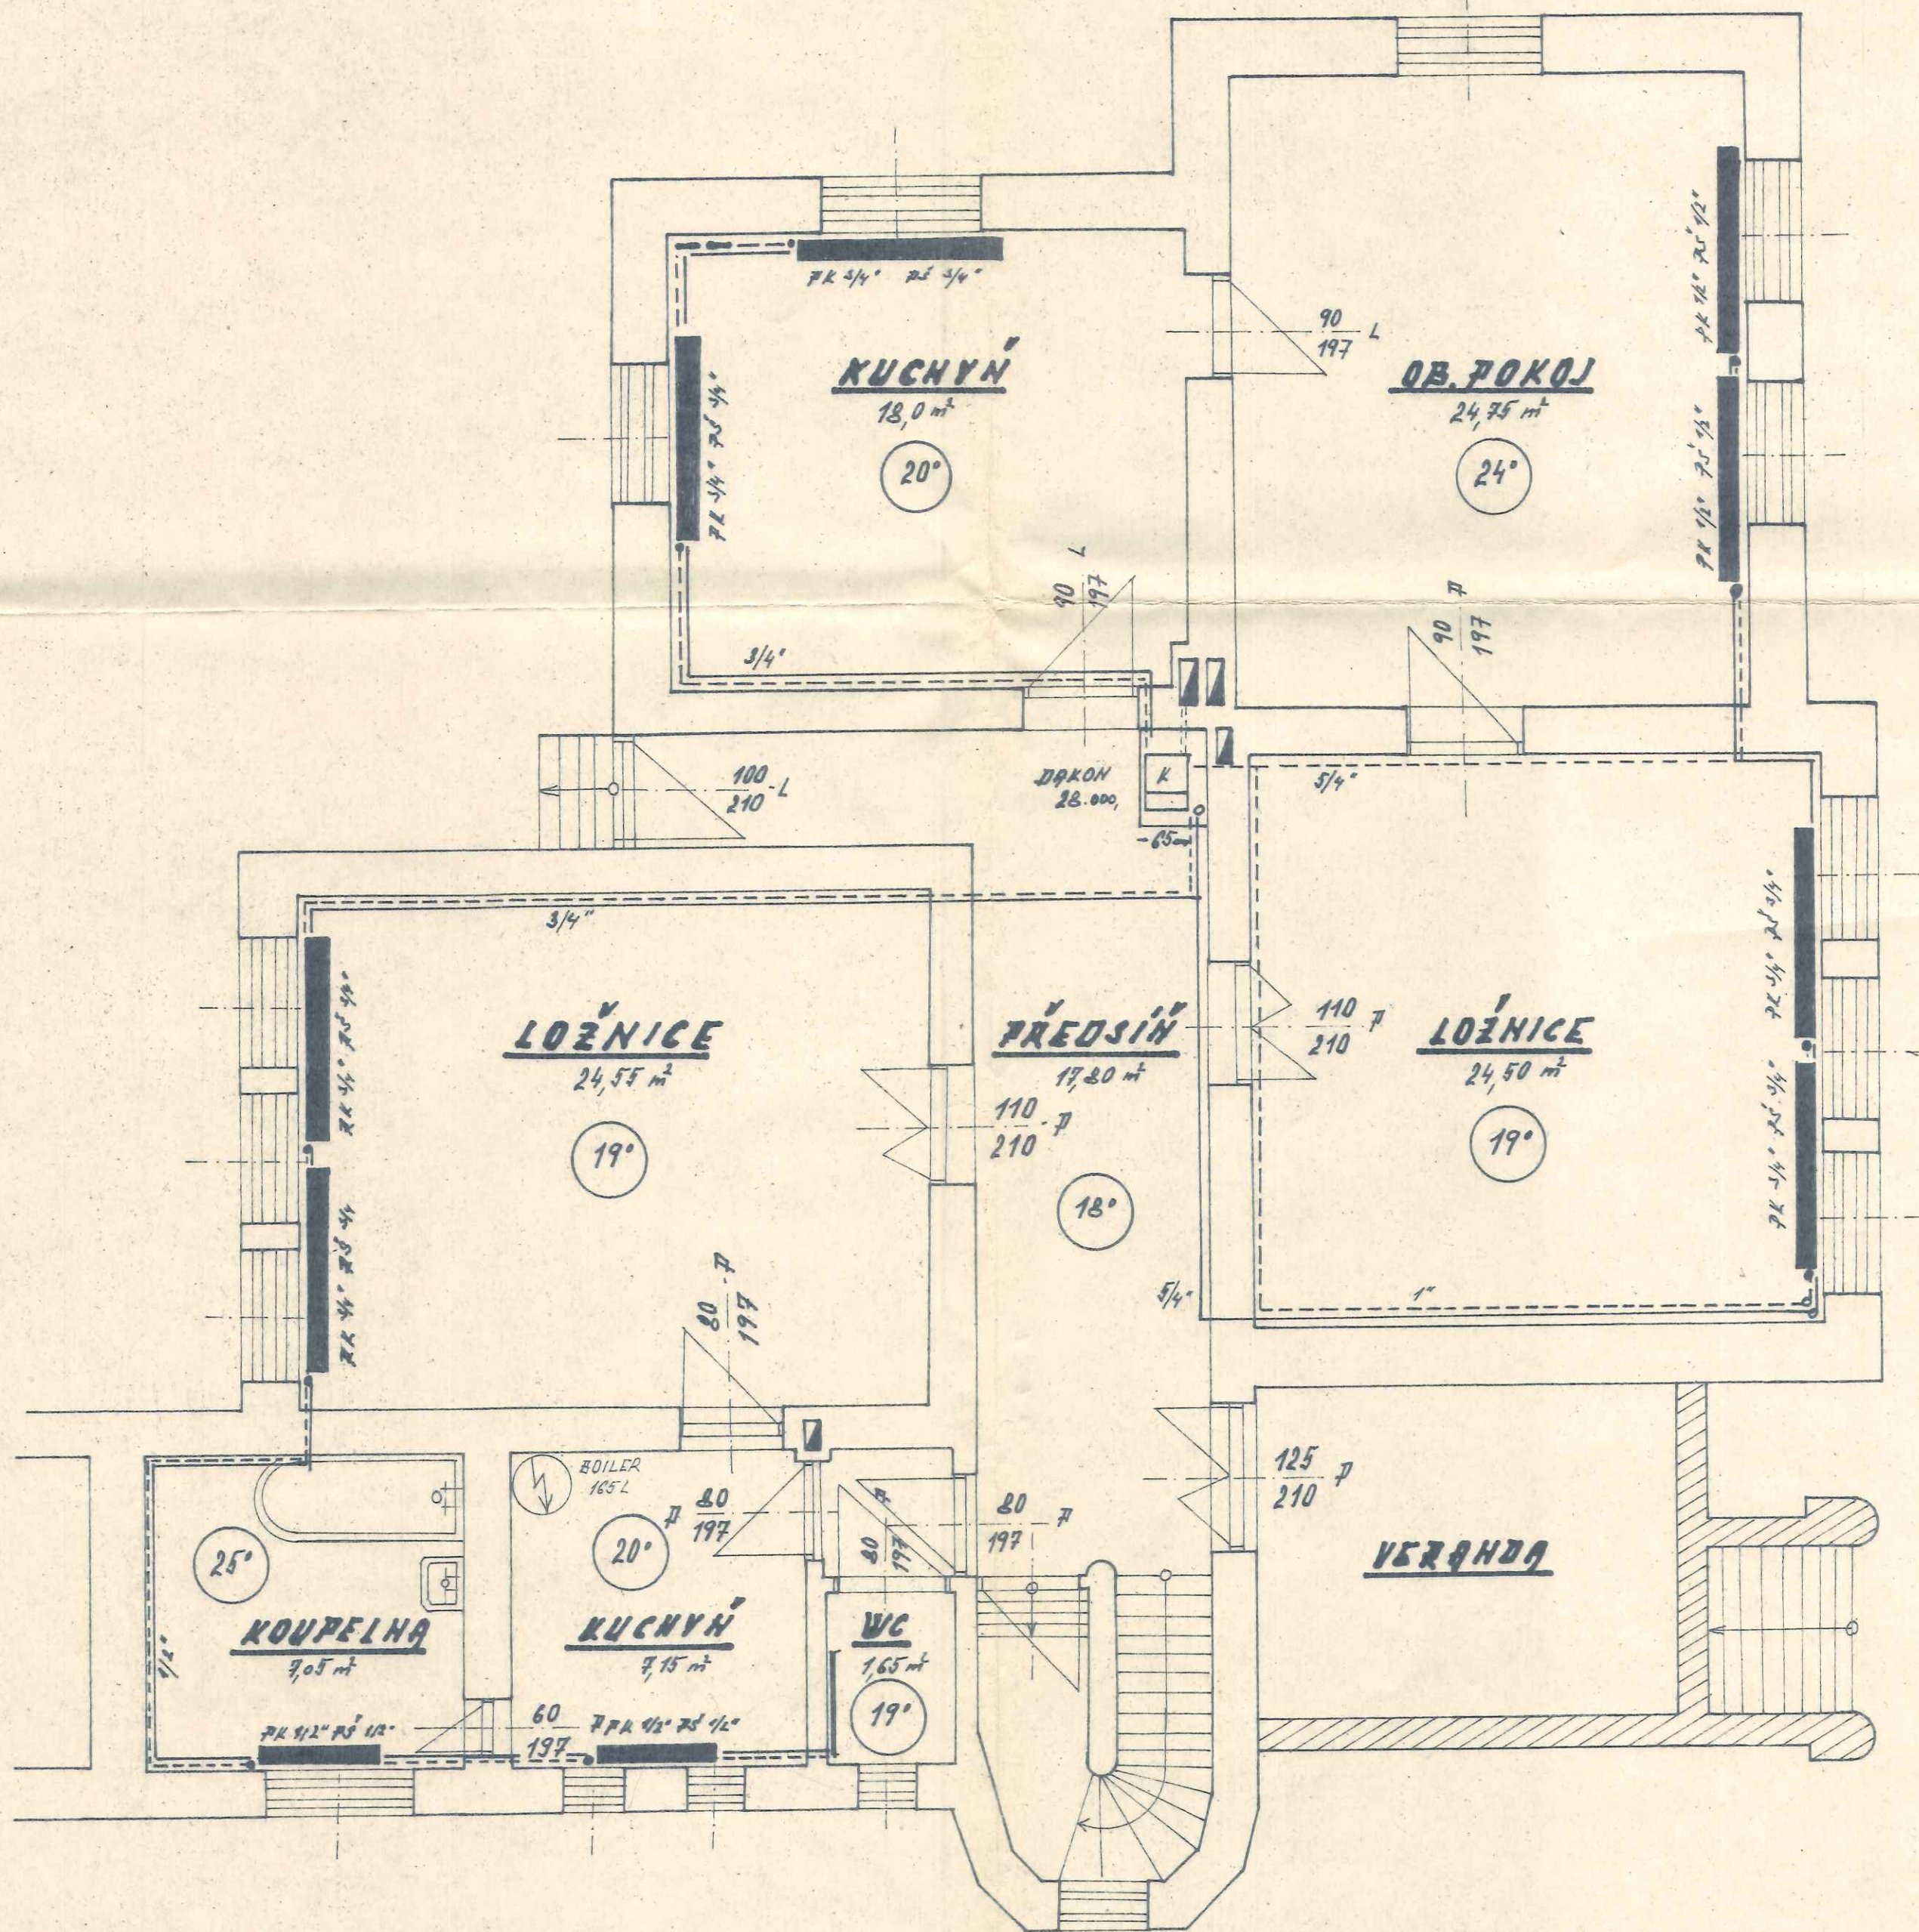

VYPRACOVAL	KRESLIL		FORMAT	3 x 4
STĚPÁNEK	STĚPÁNEK		DATA	11. 11. 1986
INVESTOR	H. ROUBÍNEK POLICE, L.		ČÍSLO VÍZE.	1
ÚSTŘEDNÍ TOPENÍ PŮDORYS PŘÍZEMÍ			MEŘ.	1:50

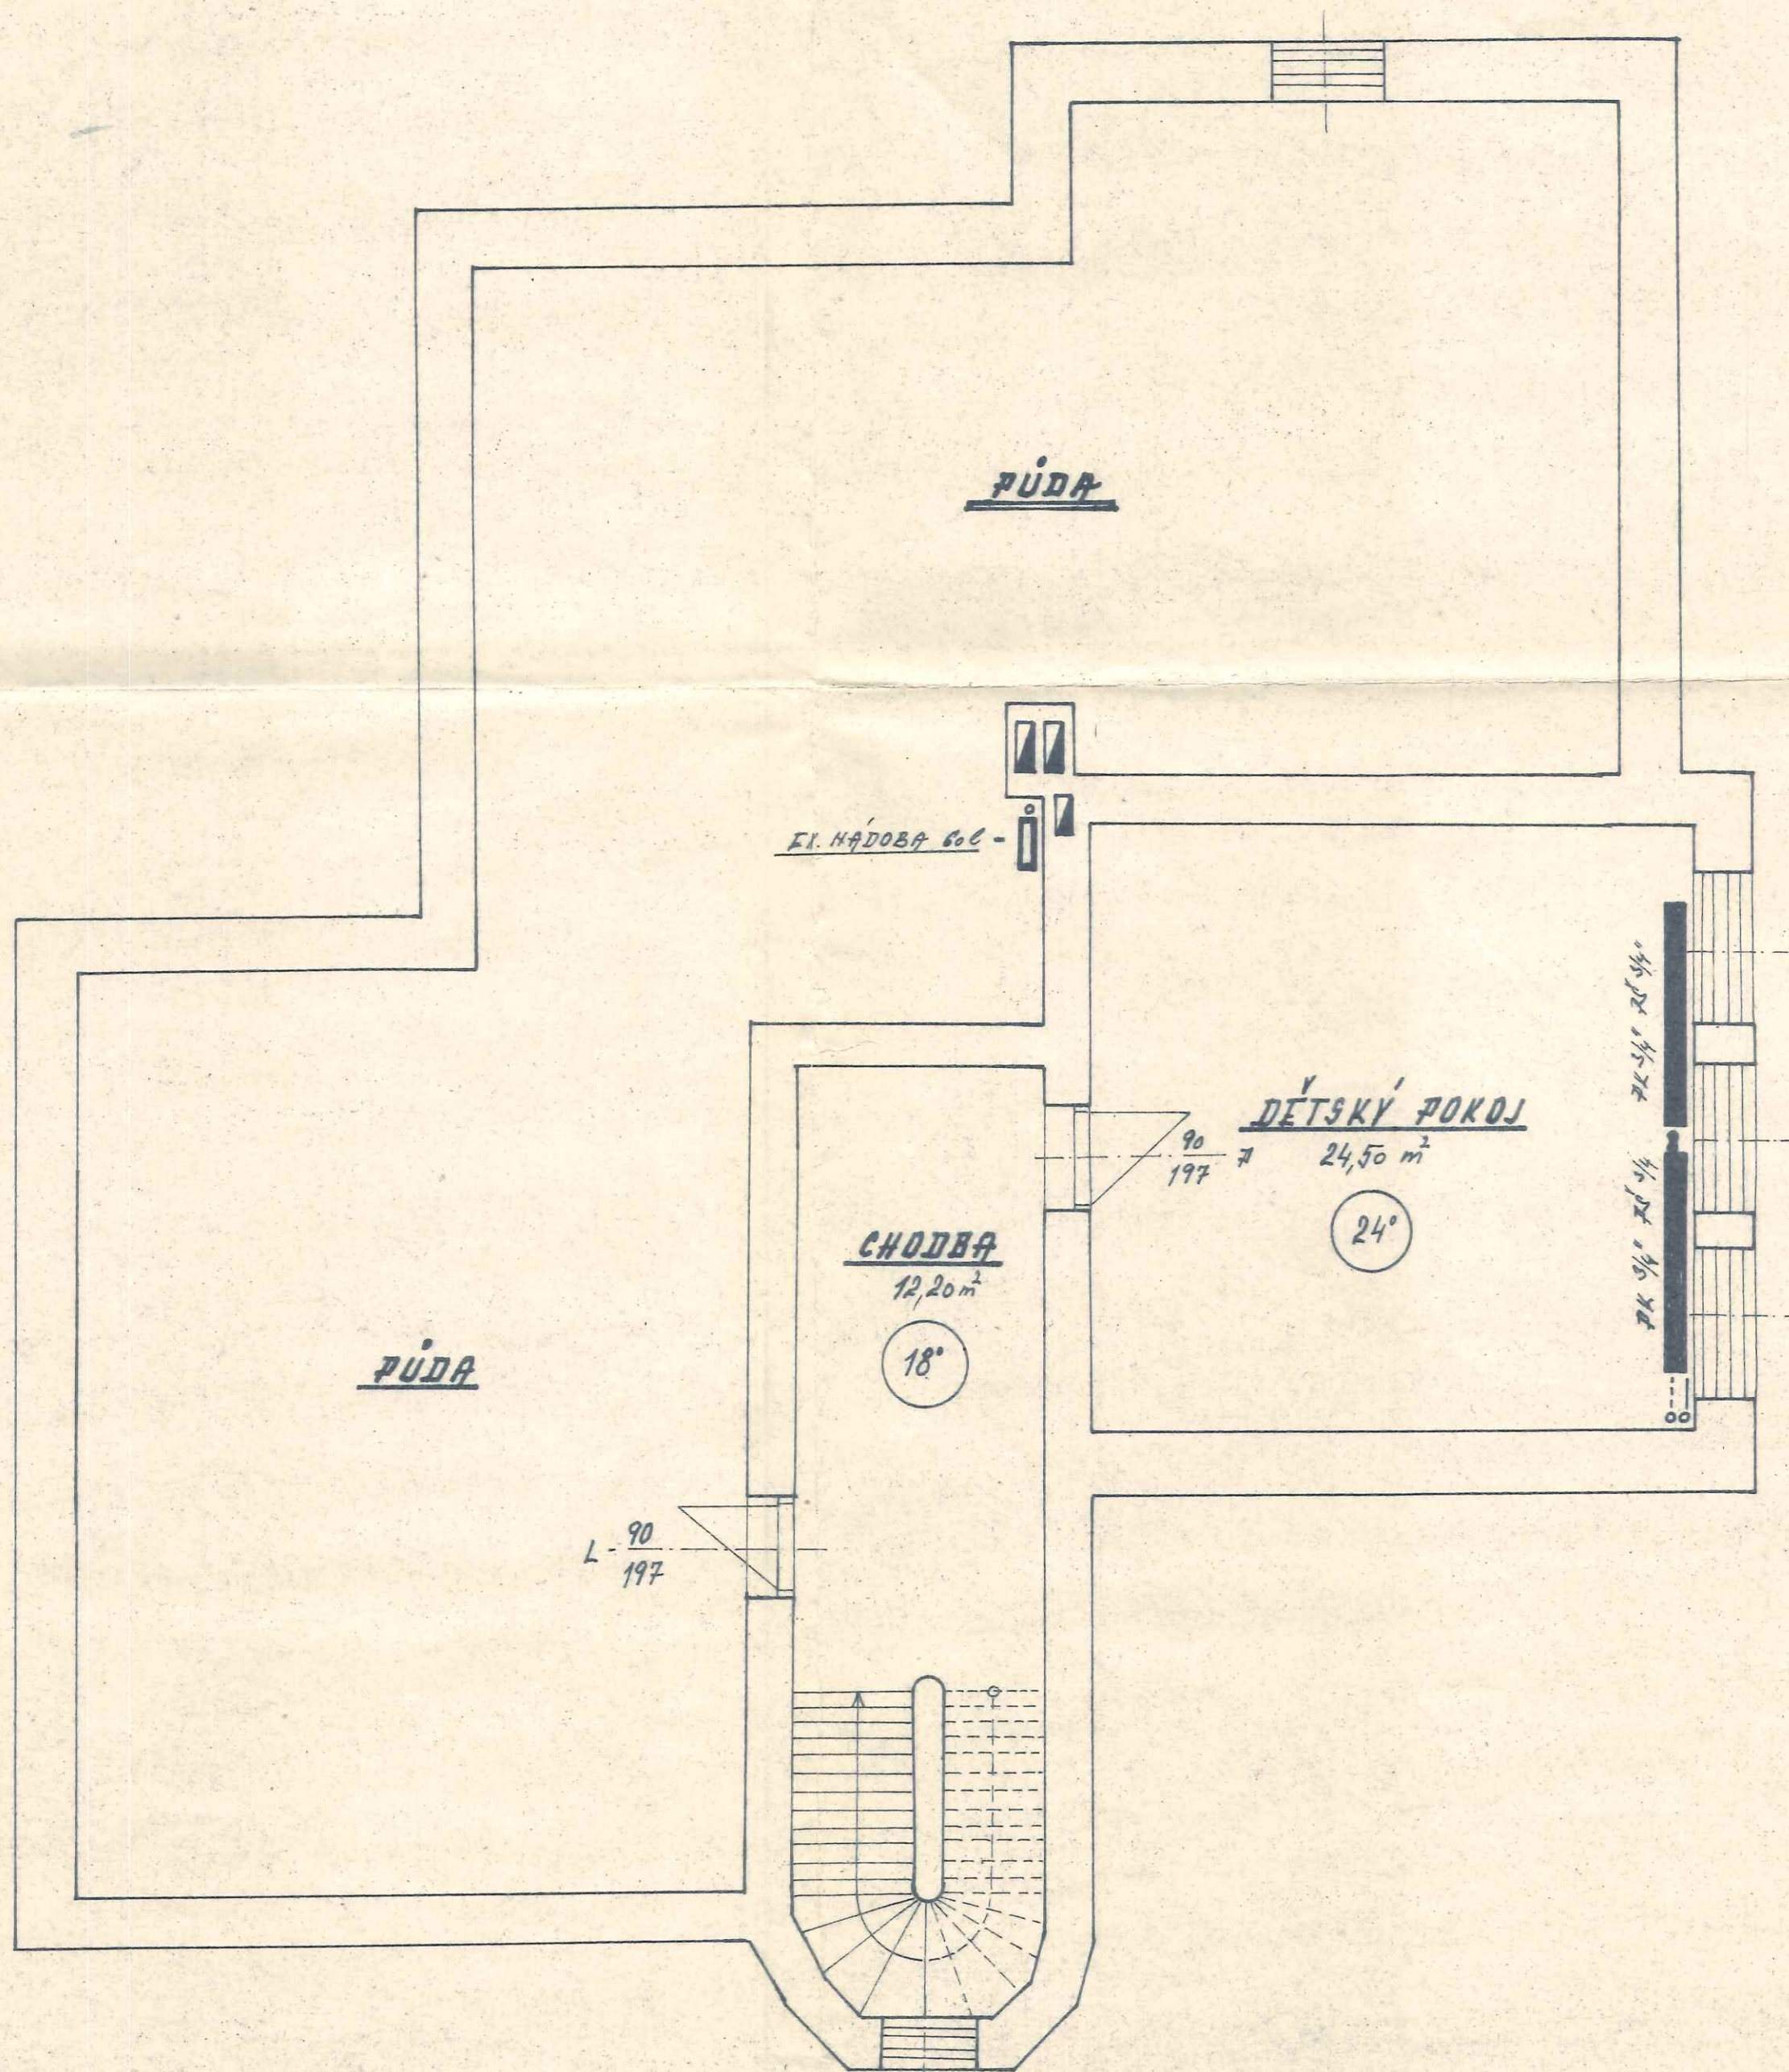

VYPRACOVAL	KRESLIL		
STĚPANEK	STĚPANEK		
INVESTOR	M. ROUBINEK - HOLICE v.č.		
ÚSTŘEDNÍ TOPENÍ		FORMAT	3x44
		DATUM	11.11.1986
PŮDORYS 1.N. PODLAŽÍ		ČÍSLO V.	2
		MĚR.	1:50

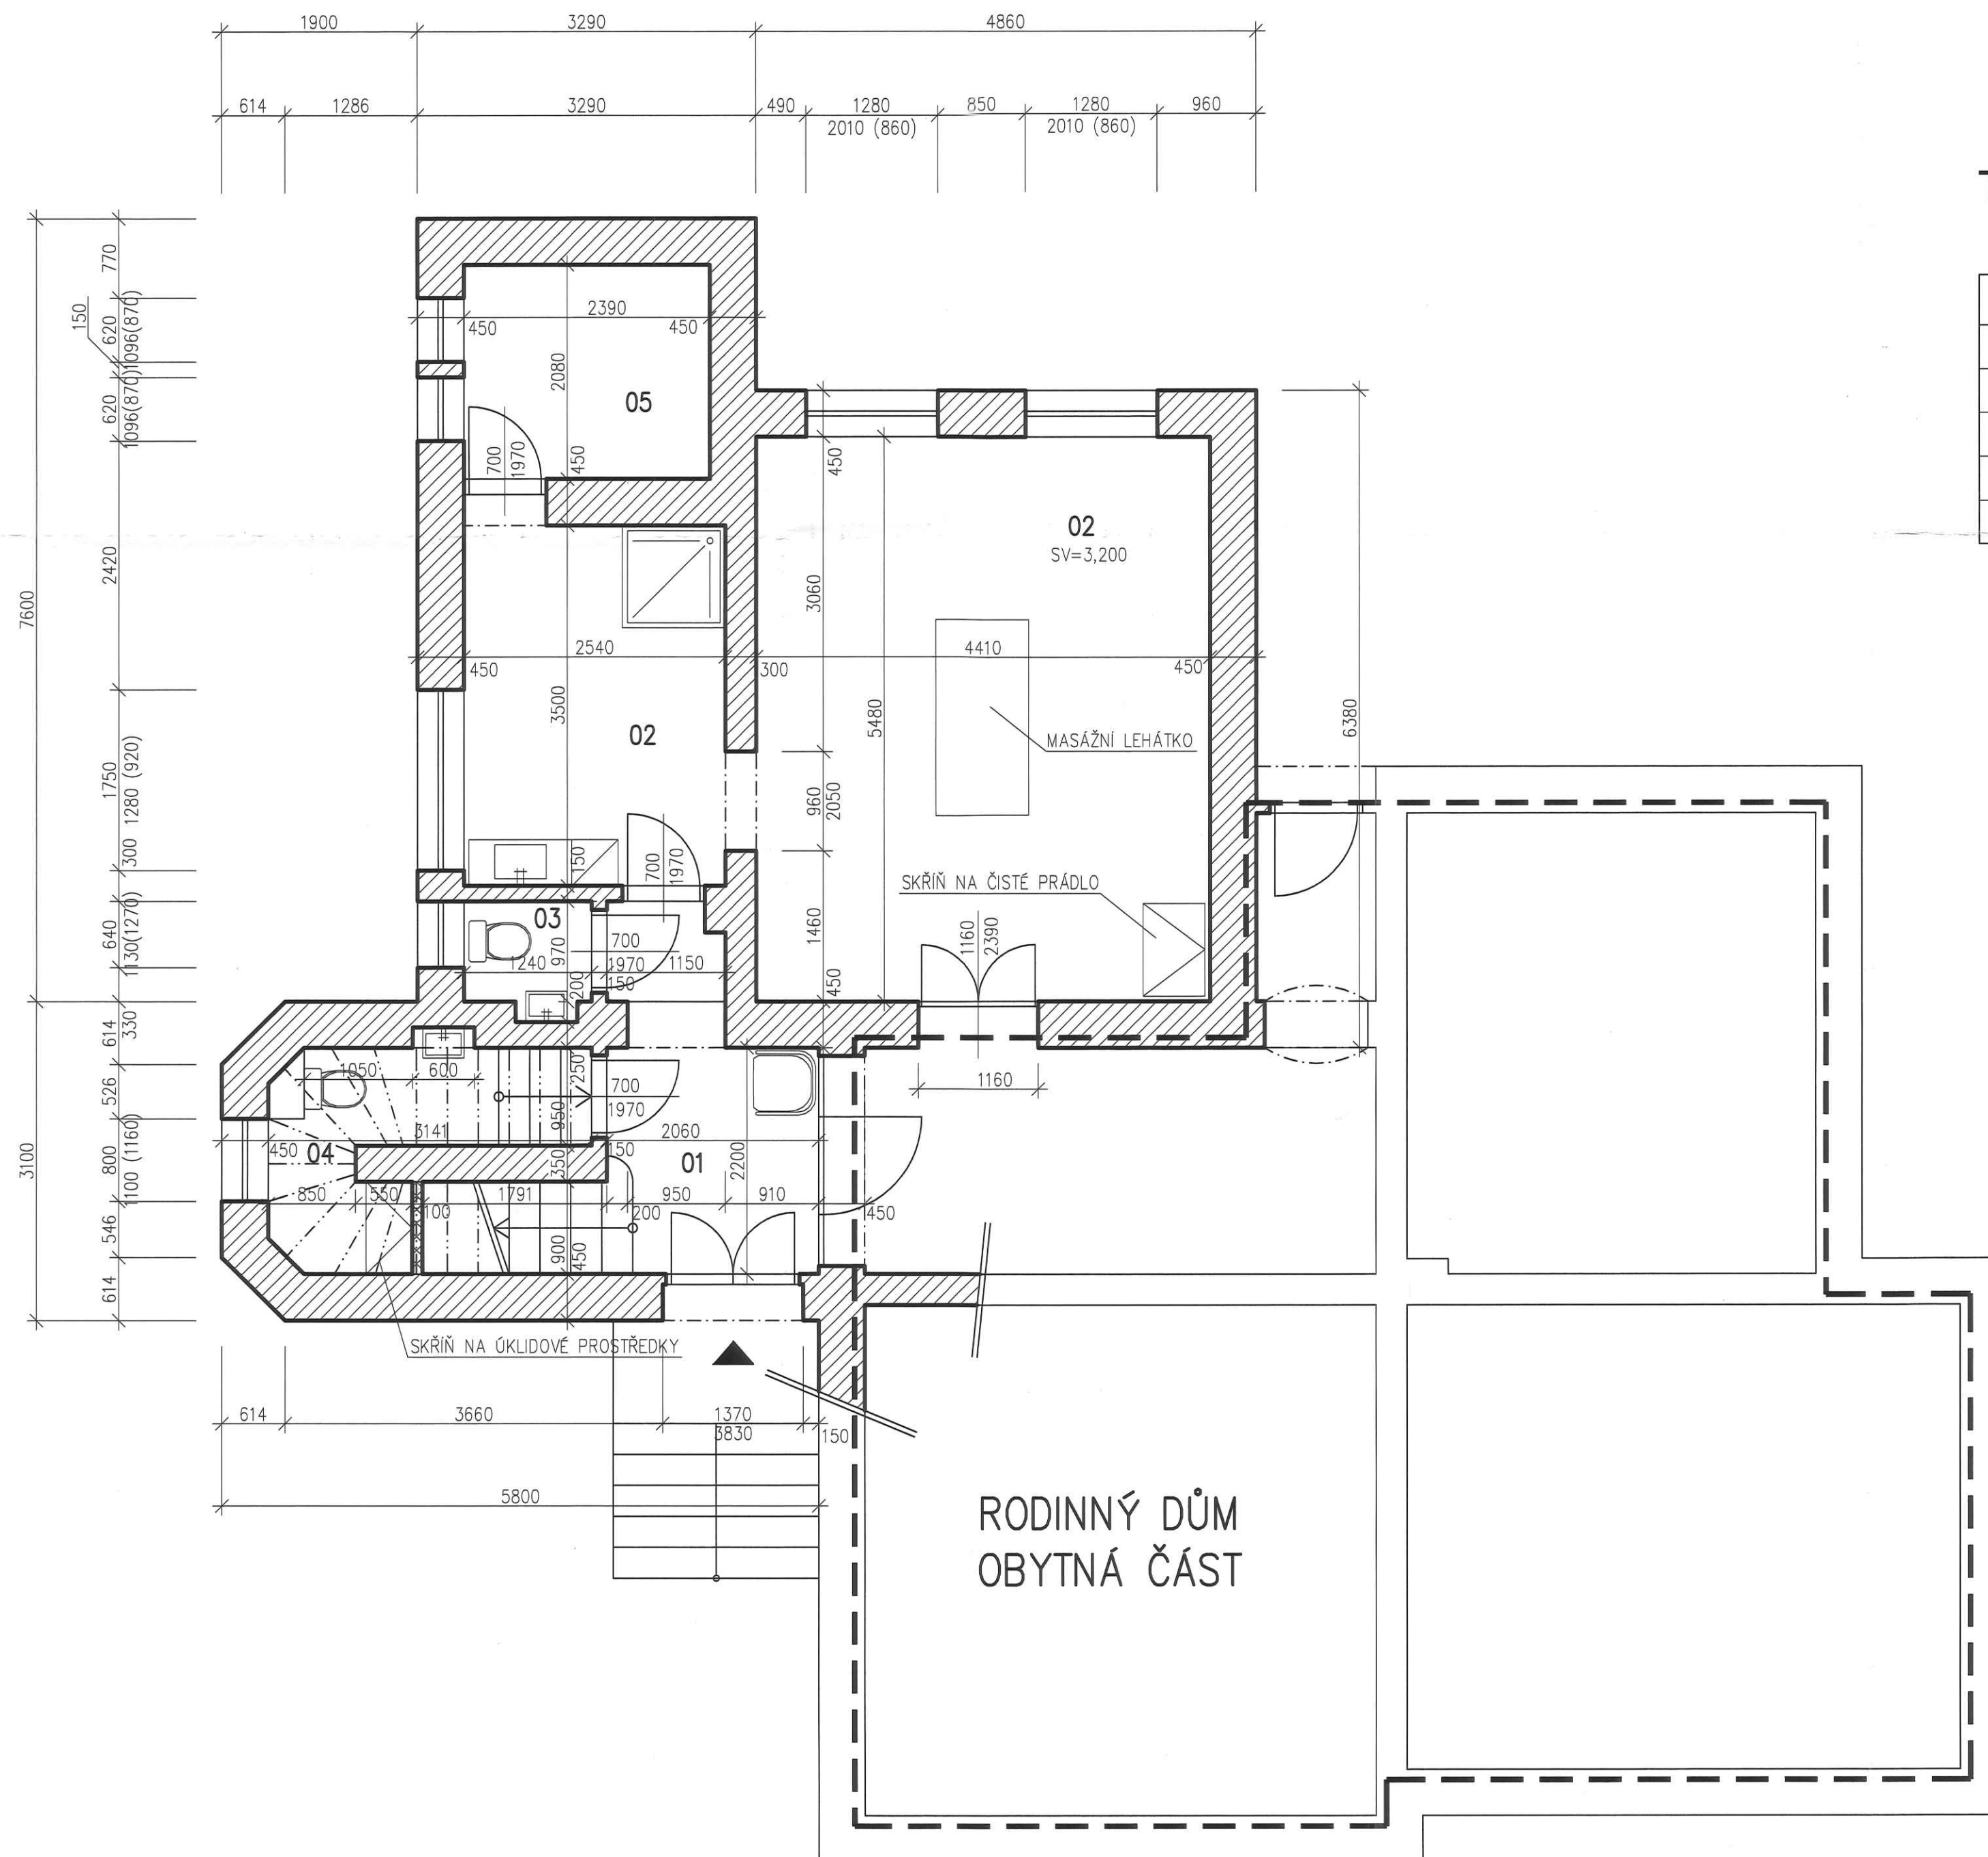

TABULKA MÍSTNOSTÍ

OZN.	NÁZEV MÍSTNOSTI	PLOCHA (m ²)	PODLAHY	STROPY	POZNÁMKA
01	ZÁDVEŘÍ	5,74	KER. DLAŽBA	ŠTUK.OMÍTKA	
02	MASÁŽE	33,59	KER. DLAŽBA/ PLOV. PODLAHA	ŠTUK.OMÍTKA	KER. OBKLAD v = 2000 ULOŽENÍ ČIST. PRÁDLA
03	WC PRO ZÁKAZNÍKY	1,32	KER. DLAŽBA	ŠTUK.OMÍTKA	KER. OBKLAD v = 2000
04	WC PRO RODINNÝ DŮM	4,54	KER. DLAŽBA	ŠTUK.OMÍTKA	KER. OBKLAD v = 2000
05	ÚKLIDOVÁ KOMORA	4,97	KER. DLAŽBA	ŠTUK.OMÍTKA	KER. OBKLAD v = 1600 ULOŽENÍ ŠPIN. PRÁDLA

LEGENDA MATERIÁLŮ



STÁVAJÍCÍ ZDVO Z CP

Dokumentace byla ověřena ve stavebním řízení
a je podkladem pro provedení stavby podle stavebního
povolení Č.j. M-04415/2011 ze dne 16. 6. 2011

MESTSKÝ ÚŘAD
HOLICE


Projektant	Vypracoval	
Ing. Vrbický	Chrtková E.	
Akce: Stavební úpravy a změna účelu využití objektu č.p. 437, Holice		PROJEKČNÍ KANCELÁŘ ING. KAREL VRBICKÝ Masarykovo nám. 24 534 01 Holice v.č. tel., fax : 466 923 008 mobil 731 528 133
Výkres:		Zakázka:
Budoucí stav – Půdorys 1.NP		Měřítko: 1 : 50
Investor : Miroslav Roubínek Smetanova 437, Holice, 534 01		Datum: 02/2011
		Č.výkr. 4

PŘÍSTAVBA DŘEVNÍKŮ

MĚŘÍTKO 1:100

----- VYŠŠÍ STAV

////// NOVÉ ZDIVO

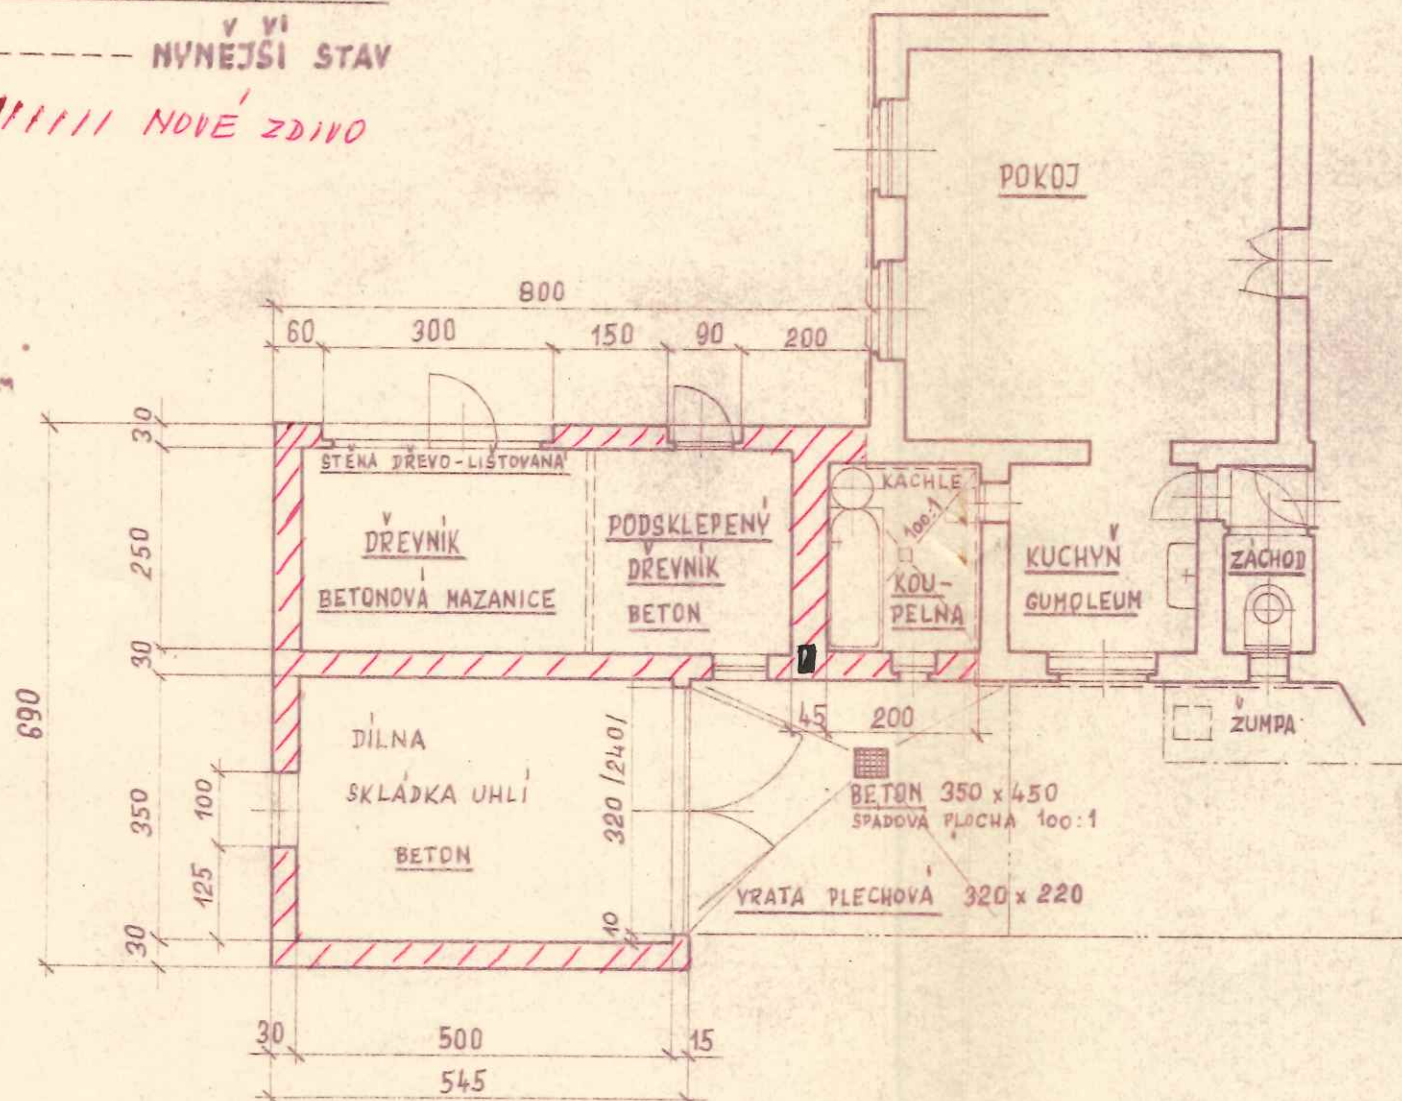

Stavební povolení uděleno
rozhodnutím Měst. staveb.
úřadu v Holicích ze dne

15.3.1967 č.j. 1/13



MAJITEL: JEŽEK RUDOLF

NEJEDLÉHO 437, HOLICE v Č.I.

Jedlička J.

VYHOTOVIL: *Jiří Loubek*